



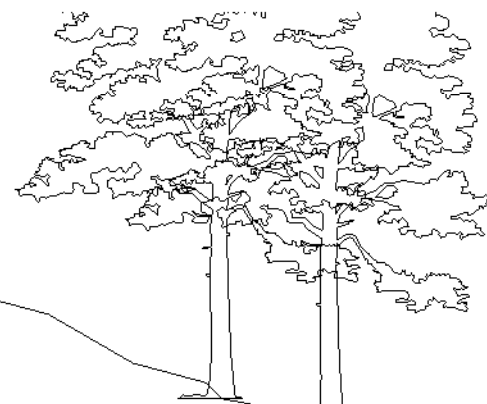

Fasade Vest

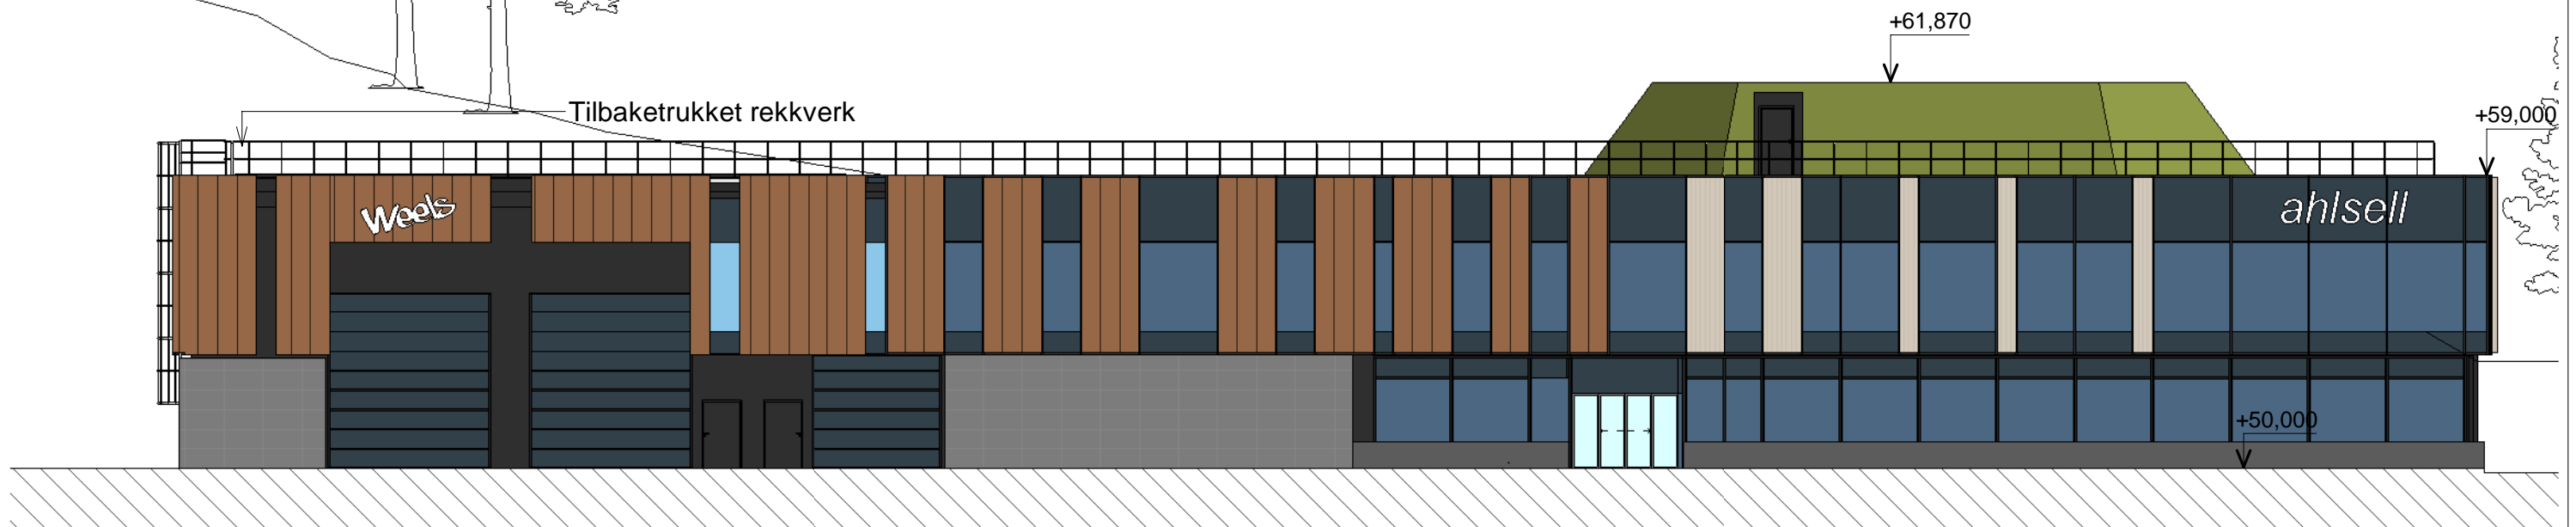

Tilbaketrukket rekkverk



Fasade Nord

Gnr./Bnr. Tiltakshaver
Godviksvingene AS
 Prosjektnavn
Godviksvingene Bygg 1-2
 Tegningsnavn
Fasader

Rev	Dato	Beskrivelse	Tegn.	Kontr.
21089	06/04/22	Tegningsstatus RAMMESØKNAD		
Målestokk 1 : 200	Arkstørrelse A3	Sign. LBN	Kontr. Checker	Rev.
Tegningsnr. A1-1-501				

