


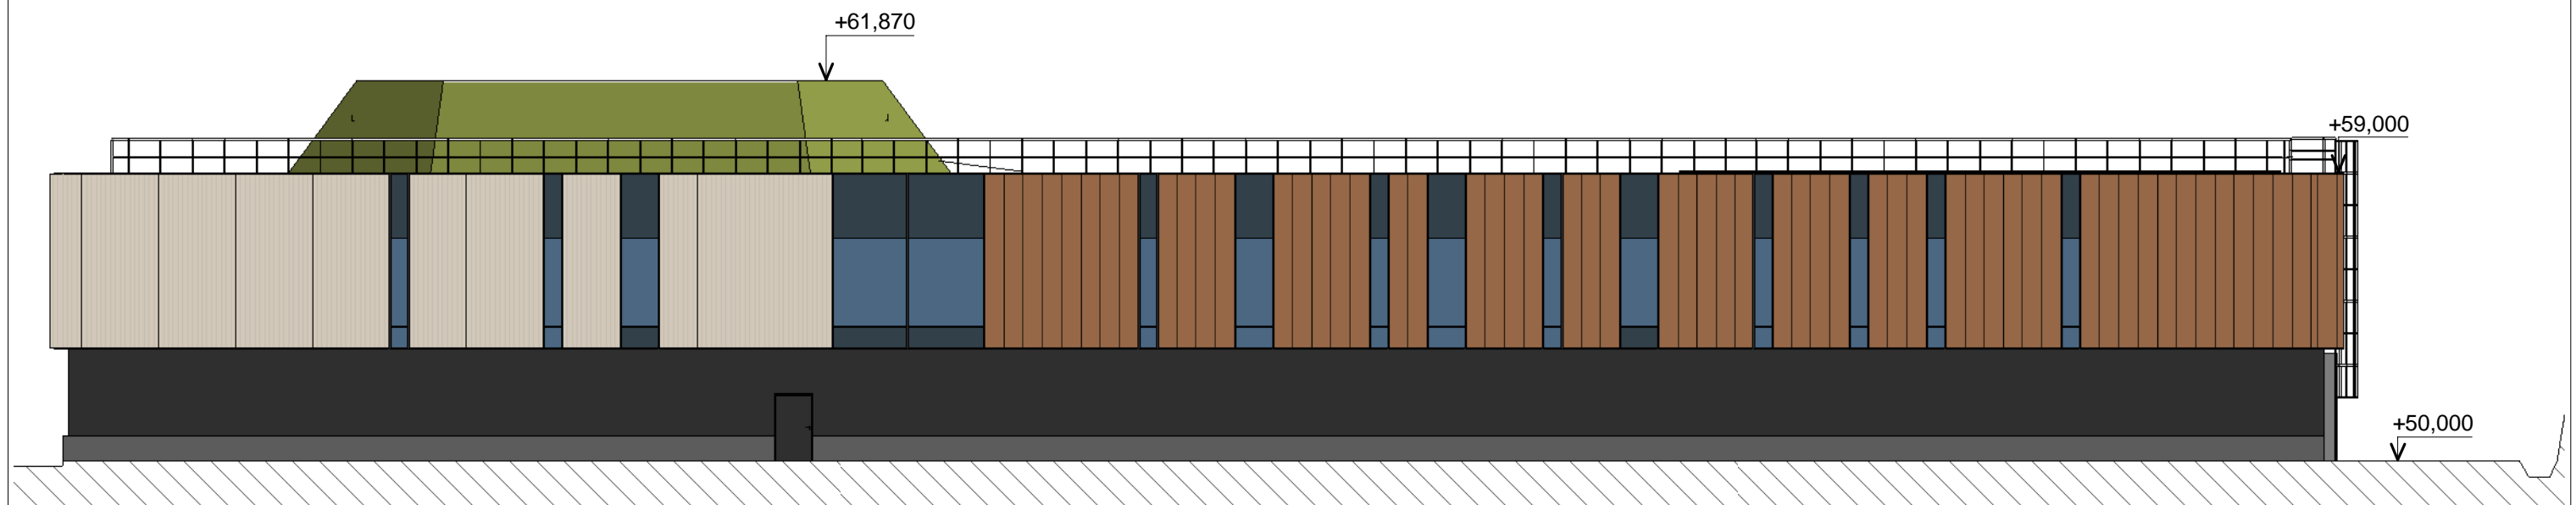

Fasade mot Øst



Fasade mot Syd

Gnr./Bnr.	Tiltakshaver	Rev.	Dato	Beskrivelse	Tegn.	Kontr.
	Godviksvingene AS					
Prosjektnavn		Prosj.nr.	Dato	Tegningsstatus	 	
Godviksvingene Bygg 1-2		21089	06/04/22	RAMMESØKNAD		
Tegningsnavn		Målestokk	Arkstørrelse	Sign.	Kontr.	
Fasader		1 : 200	A3	LBN	Checker	
		Tegningsnr.			Rev.	
		A1-1-502				